


【※参考配置図】

(株)ネオトラス

(株)アイリアルエステート

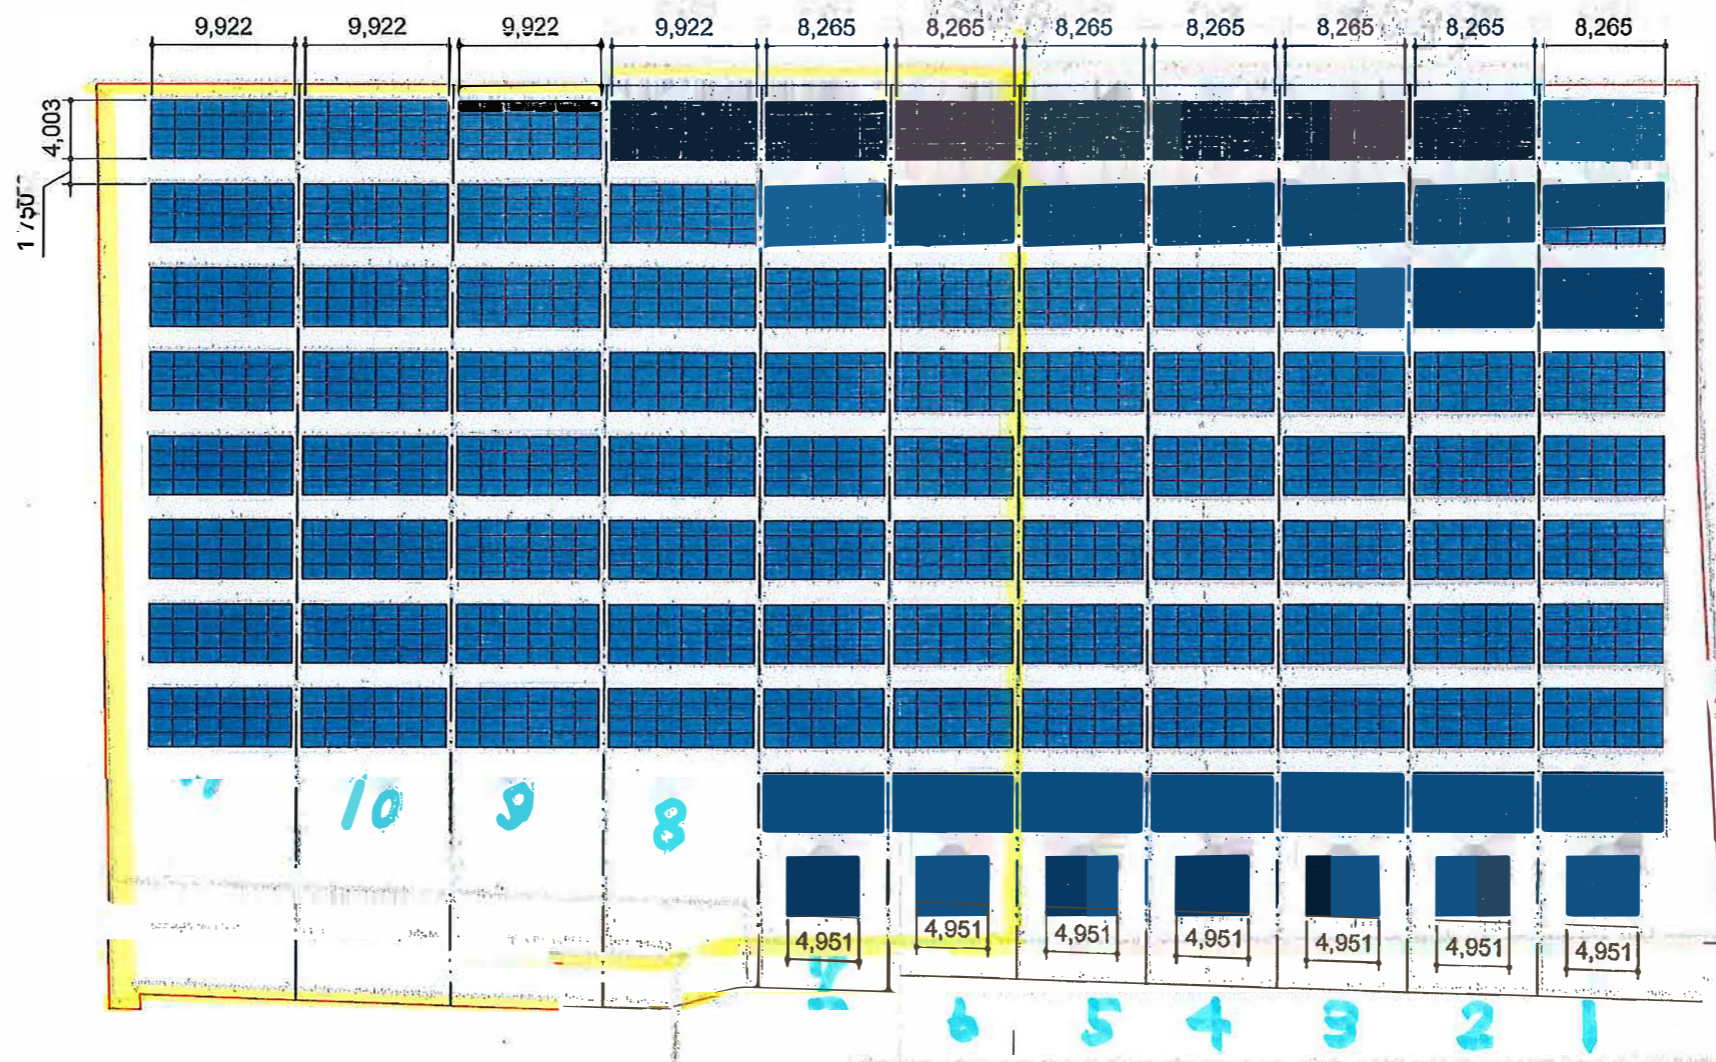

株式会社 ジネット
〒231-0011 横浜市中区太田町4丁目47番地 コーワ太田町ビル8F
Phone.(045)650-7373(代) H.P.(090)3063-9966
Fax.(045)650-7372 E-mail:jinet_matsuo@w9.dion.ne.jp

| 地番 | A1586-1 | | | |
|-----|---------|---------|-----------------|----------------|
| 測点 | Xn | Yn | (Xn+1 - Xn-1)Yn | 距離 |
| IO | 526.017 | 611.241 | 3761.216300 | 11.88 |
| P3 | 529.105 | 606.096 | -34271.092224 | 61.88 |
| P10 | 469.473 | 589.570 | -37279.690240 | 13.55 |
| A9 | 465.873 | 602.633 | 18077.182101 | 34.40 |
| A13 | 499.470 | 610.012 | 34835.345272 | 24.37 |
| 9 | 522.979 | 616.428 | 16364.314116 | 3.14 |
| 倍面積 | | | 1507.277391 | |
| 面積 | | | 753.6386955 | |
| 地積 | | | 753.63 | m ² |
| 坪数 | | | 227.97 | |


| 地番 | B1586-2 | | | |
|-----|---------|---------|-----------------|----------------|
| 測点 | Xn | Yn | (Xn+1 - Xn-1)Yn | 距離 |
| P3 | 529.105 | 606.096 | 37577.952000 | 8.87 |
| P4 | 531.473 | 597.553 | -34226.043181 | 61.89 |
| P11 | 471.828 | 581.023 | -36023.426000 | 8.87 |
| P10 | 469.473 | 589.570 | 33768.800890 | 61.88 |
| 倍面積 | | | 1097.283709 | |
| 面積 | | | 548.6418545 | |
| 地積 | | | 548.64 | m ² |
| 坪数 | | | 165.96 | |

| 地番 | C1586-3 | | | |
|-----|---------|---------|-----------------|----------------|
| 測点 | Xn | Yn | (Xn+1 - Xn-1)Yn | 距離 |
| P11 | 471.828 | 581.023 | -33286.807670 | 8.86 |
| P12 | 474.183 | 572.477 | 35500.443724 | 61.91 |
| P5 | 533.840 | 589.010 | 33744.382900 | 8.86 |
| P4 | 531.473 | 597.553 | -37055.456636 | 61.89 |
| 倍面積 | | | -1097.437682 | |
| 面積 | | | 548.7188410 | |
| 地積 | | | 548.71 | m ² |
| 坪数 | | | 165.98 | |

| 地番 | D1586-4 | | | |
|-----|---------|---------|-----------------|----------------|
| 測点 | Xn | Yn | (Xn+1 - Xn-1)Yn | 距離 |
| P12 | 474.183 | 572.477 | -32804.077054 | 8.87 |
| P13 | 476.538 | 563.930 | 34977.758250 | 61.92 |
| P6 | 536.208 | 580.467 | 33261.920034 | 8.87 |
| P5 | 533.840 | 589.010 | -36533.345250 | 61.91 |
| 倍面積 | | | -1097.744020 | |
| 面積 | | | 548.8720100 | |
| 地積 | | | 548.87 | m ² |
| 坪数 | | | 166.03 | |

株式会社 プラットホーム
本社 〒231-0982 横浜市中区榎木町1-101-1 クロスゲート6階
TEL 045-228-2922 FAX 045-228-2924
E-mail:watakabe@pltfm.co.jp
沖橋支店 〒900-0936 沖縄県那覇市西1-16-1 とくやま産業ビル2階
TEL 098-863-6713 FAX 098-863-6715
URL:http://www.pltfm.co.jp

株式会社 I・リアルエステート
〒103-0023 東京都中央区日本橋本町3-1-6 日本橋永谷ビル905号室
TEL / 03-6225-2091 FAX / 03-5203-1800

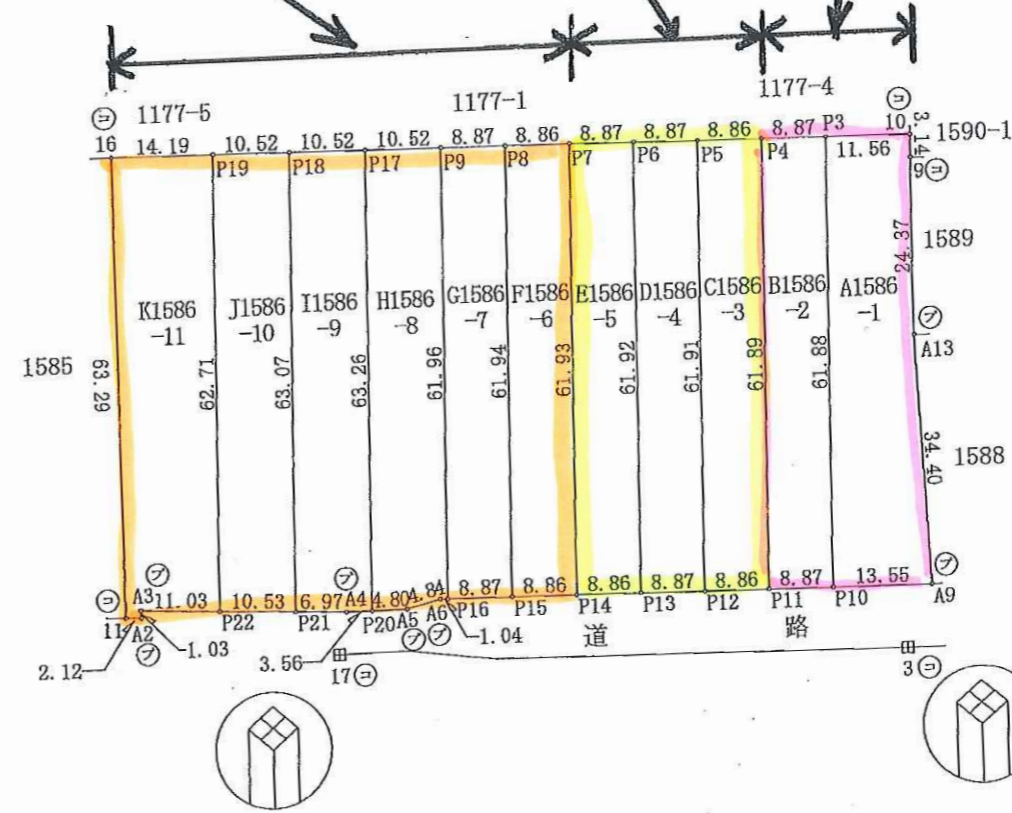

| 筆界 | 境界線の種類 |
|----|---------|
| ⊖ | コンクリート杭 |
| ⊕ | 石杭 |
| ⊗ | プラスチック杭 |
| ⊘ | 鋳杭 |
| ⊙ | 計算点 |
| ⊚ | 構造物 |
| ⊛ | 標示板 |

表示以外の境界杭は計算点である。

作成者 茨城県銚田市柏熊902番地23
土地家屋調査士 山口 昌男
測量年月日 平成 27年 1月 9日
(平成 27年 1月 9日作成)

申請人 株式会社ネオトラス
代表取締役 西田 正臣

縮尺 1/1000