【※参考配置図】

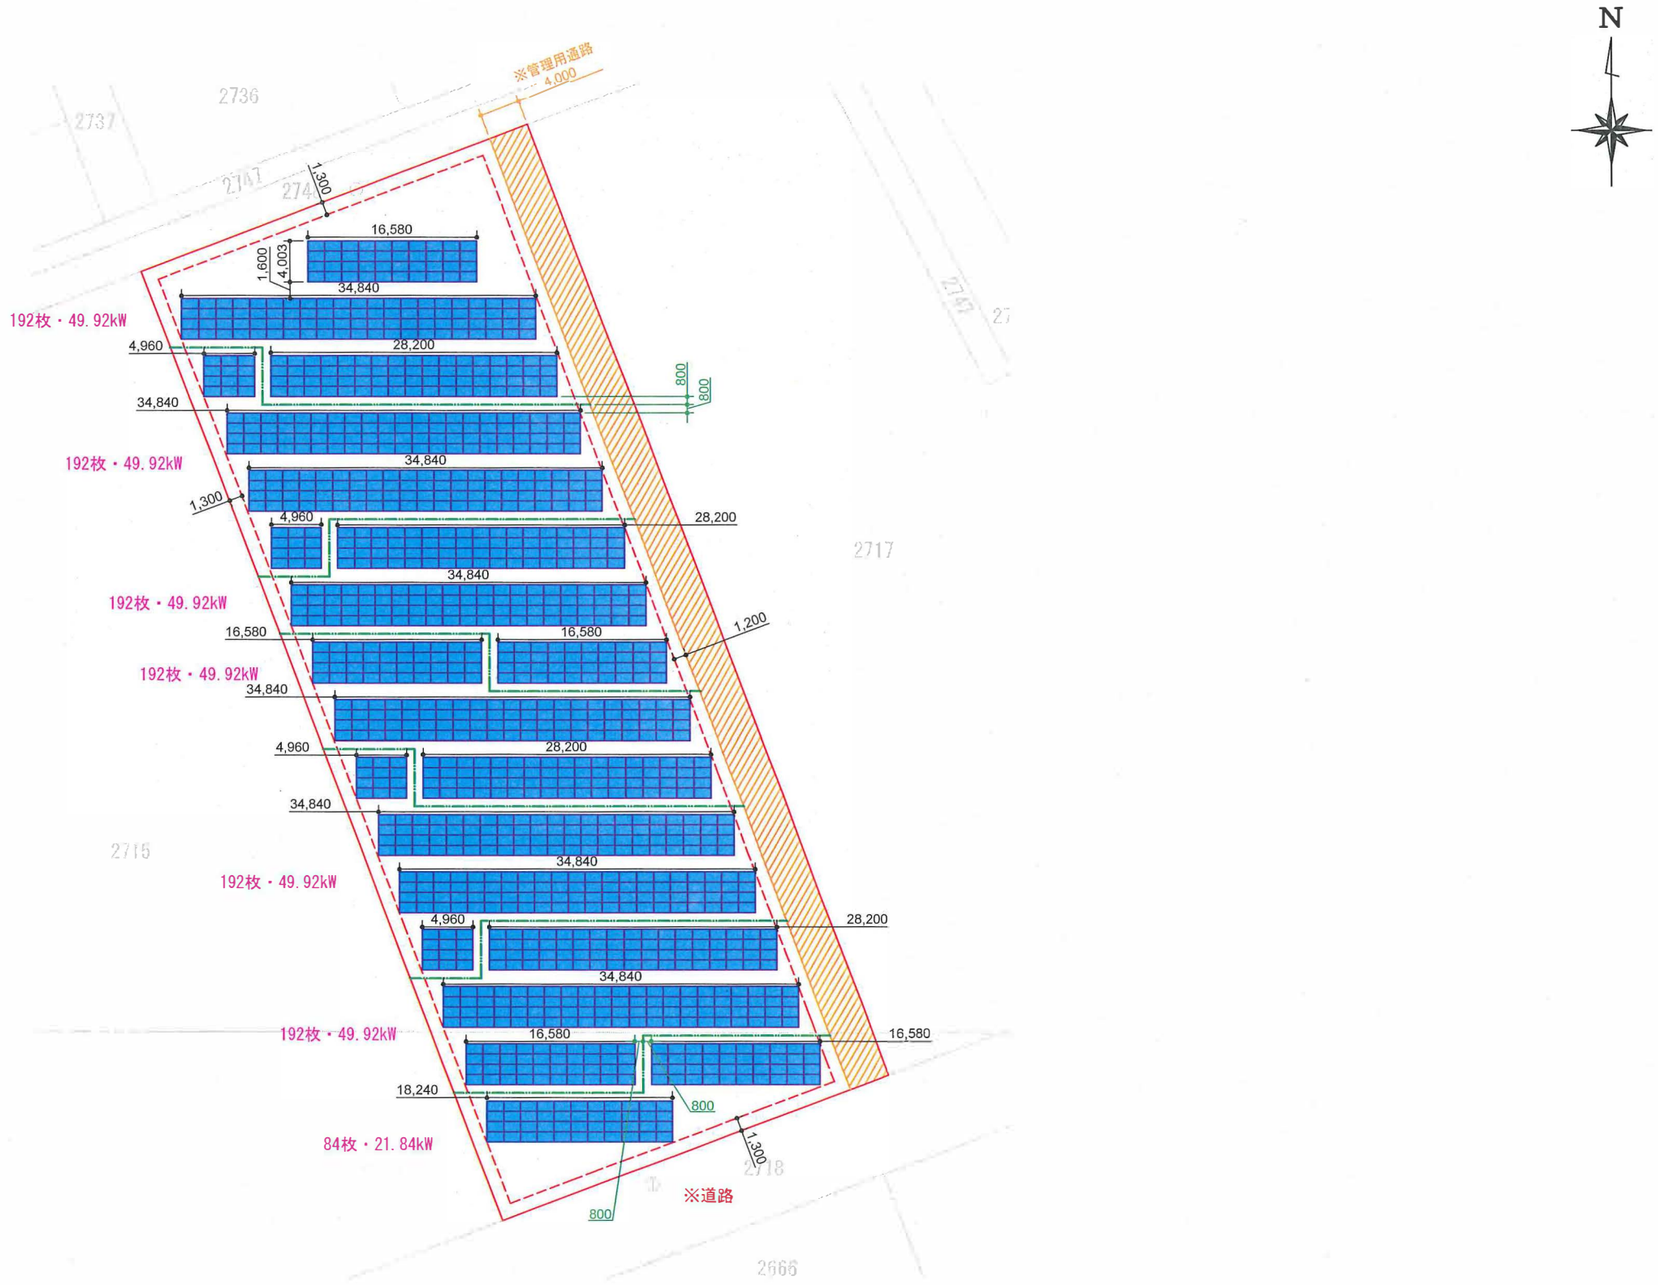
N
※管理用通路
4,000
2736
2737
2747
2742
2752
2717
2715
2718
2666
1,300
16,580
1,600
4,003
34,840
192枚・49.92kW
4,960
28,200
800
800
34,840
192枚・49.92kW
34,840
1,300
4,960
28,200
34,840
192枚・49.92kW
16,580
16,580
1,200
192枚・49.92kW
34,840
4,960
28,200
34,840
34,840
192枚・49.92kW
4,960
28,200
34,840
192枚・49.92kW
16,580
16,580
18,240
800
84枚・21.84kW
1,300
※道路
800